



DETAIL JEDNOTKY B.1

PŮDORYS 1.NP

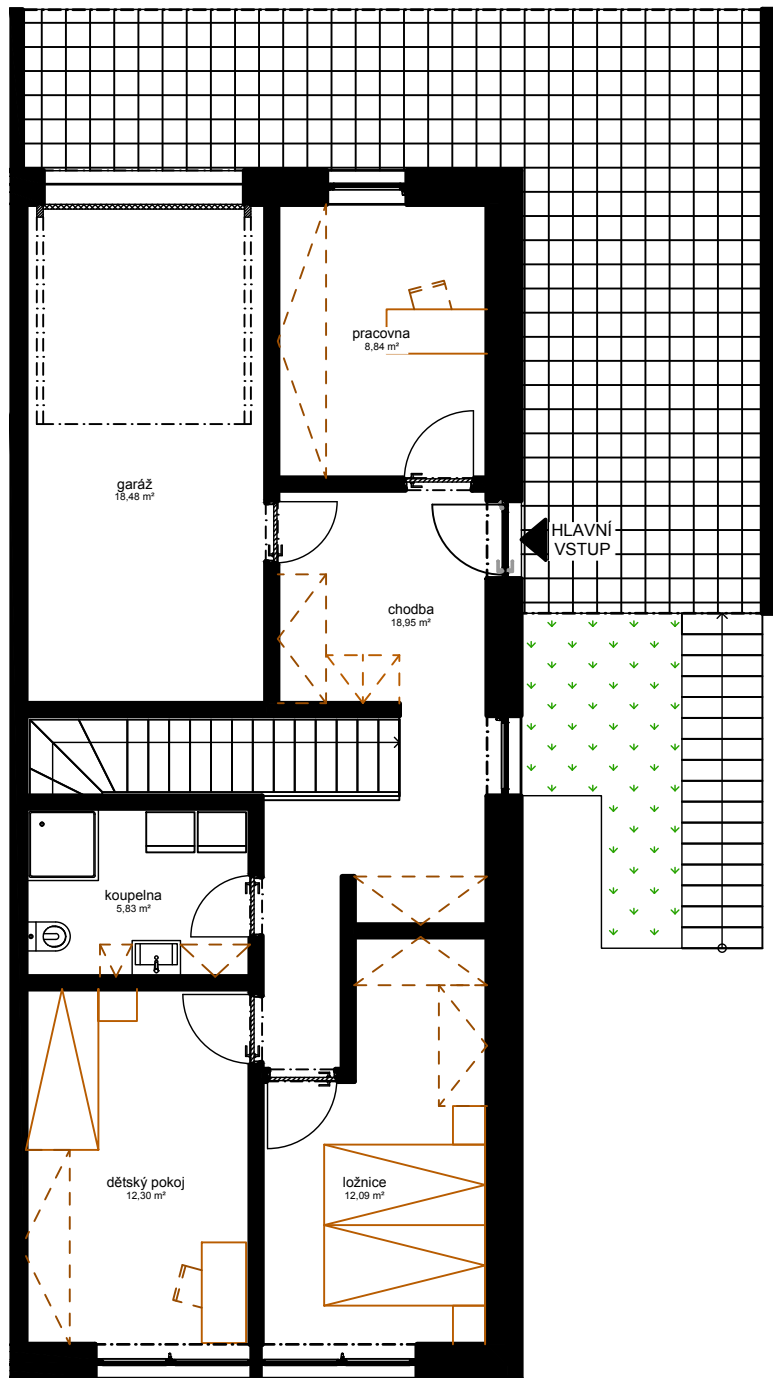


PŮDORYS 1.S

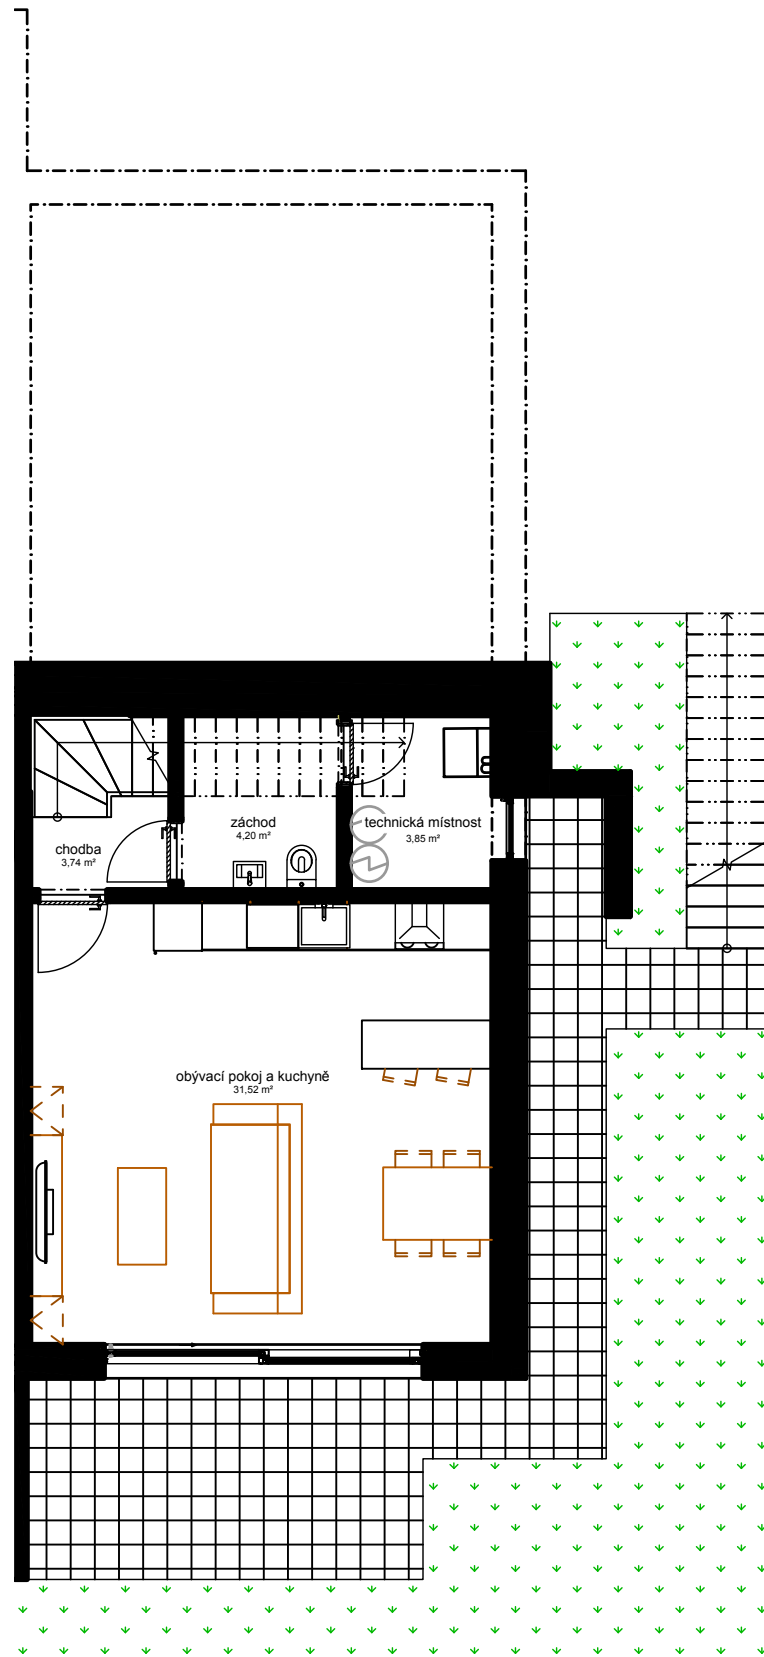

ZÁKLADNÍ INFORMACE O JEDNOTCE

Velikost jednotky:	4+kk
Podlahová plocha:	121,5 m ²
Garážové stání:	1
Venkovní stání:	1
Terasa:	12 m ²
Pozemek:	253 m ²

SITUACE OBJEKTŮ

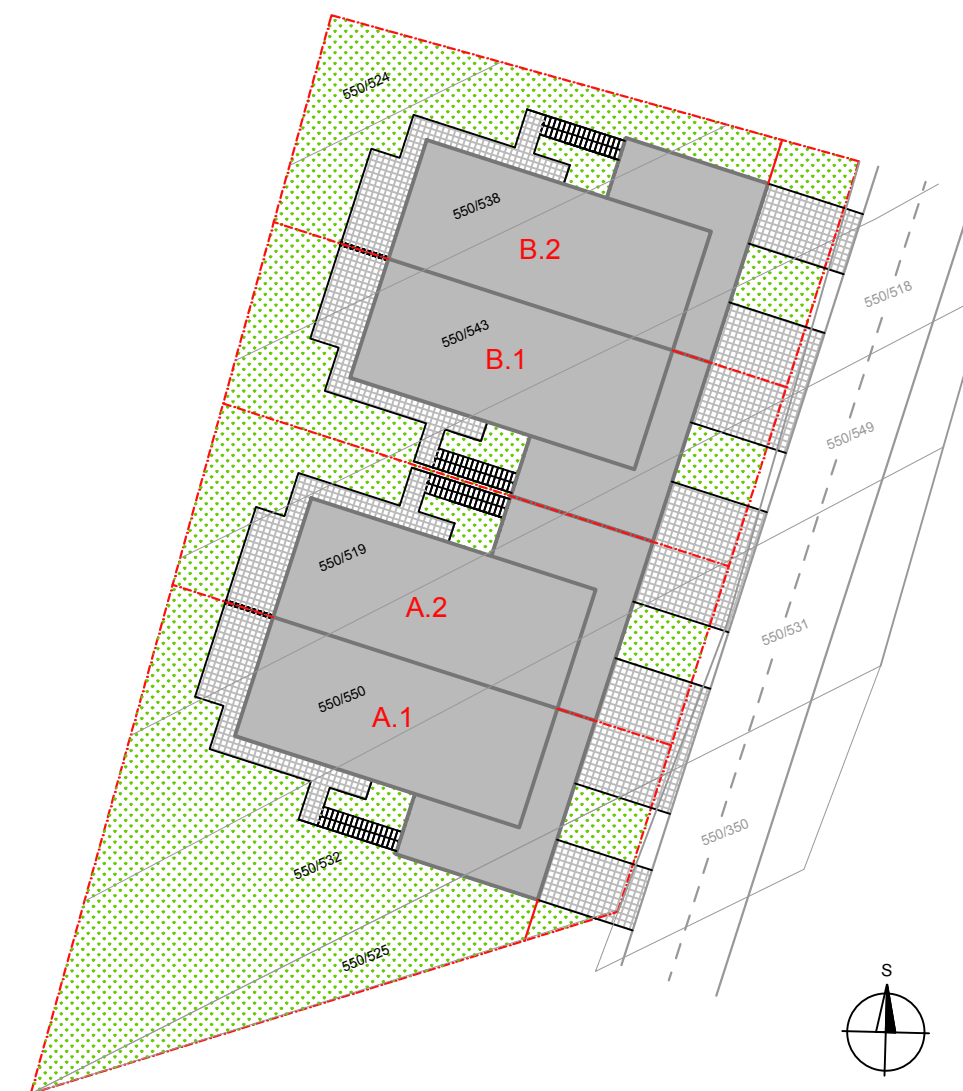

Veškeré texty, materiály, údaje, modely, vizualizace, jiná vyobrazení a jiné podklady prezentované na těchto webových stránkách jsou pouze ilustrační, nejsou závazné, nepředstavují nabídku ani návrh na uzavření smlouvy a nesmí být užity bez písemného souhlasu provozovatele. Provozovatel těchto webových stránek si vyhrazuje právo na jejich změna a případnou opravu.