


ZÁKLADNÍ INFORMACE O BYTOVÉ JEDNOTCE

Typ	Podlaží	Podlahová plocha	Užitná plocha	Zahrada	Parkovací stání	Terasa	Sklepní kóje
2+KK	1.NP	49,10 m ²	50,60 m ²	25,00 m ²	1	10,00 m ²	2,00 m ²

PŮDORYS BYTOVÉ JEDNOTKY

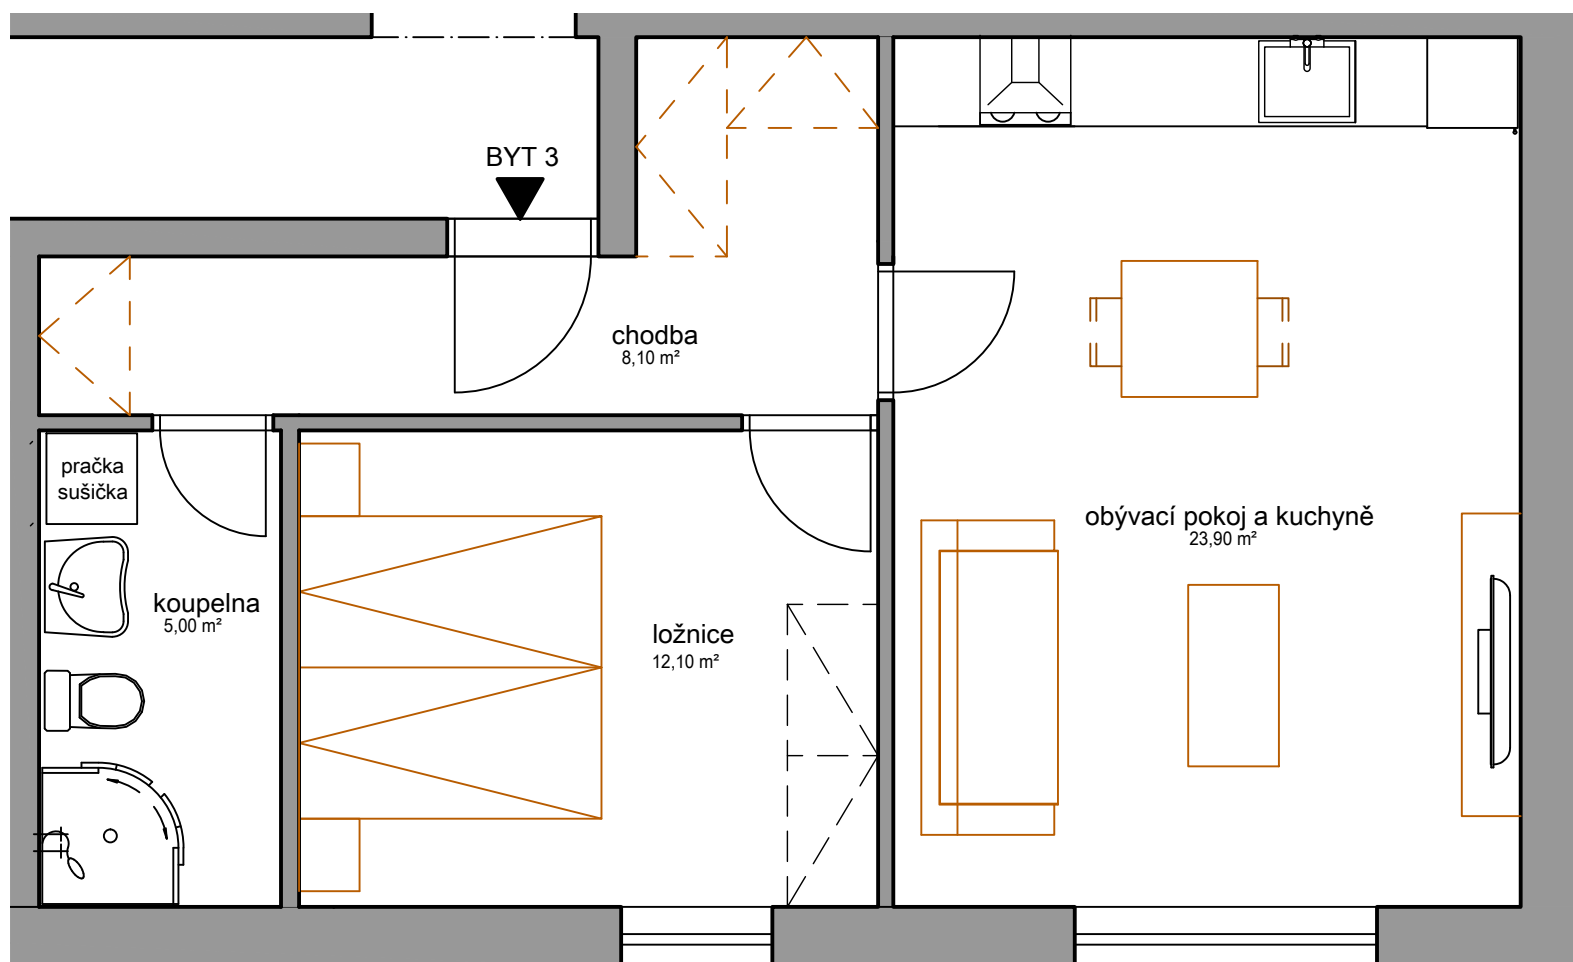

UMÍSTĚNÍ BYTOVÉ JEDNOTKY NA PODLAŽÍ

