


ZÁKLADNÍ INFORMACE O BYTOVÉ JEDNOTCE

Typ	Podlaží	Podlahová plocha	Užitná plocha	Zahrada	Parkovací stání	Lodžie	Sklepní kóje
3+KK	1.NP	63,90 m <sup>2</sup>	66,00 m <sup>2</sup>	--	1	10,00 m <sup>2</sup>	2,00 m <sup>2</sup>

PŮDORYS BYTOVÉ JEDNOTKY

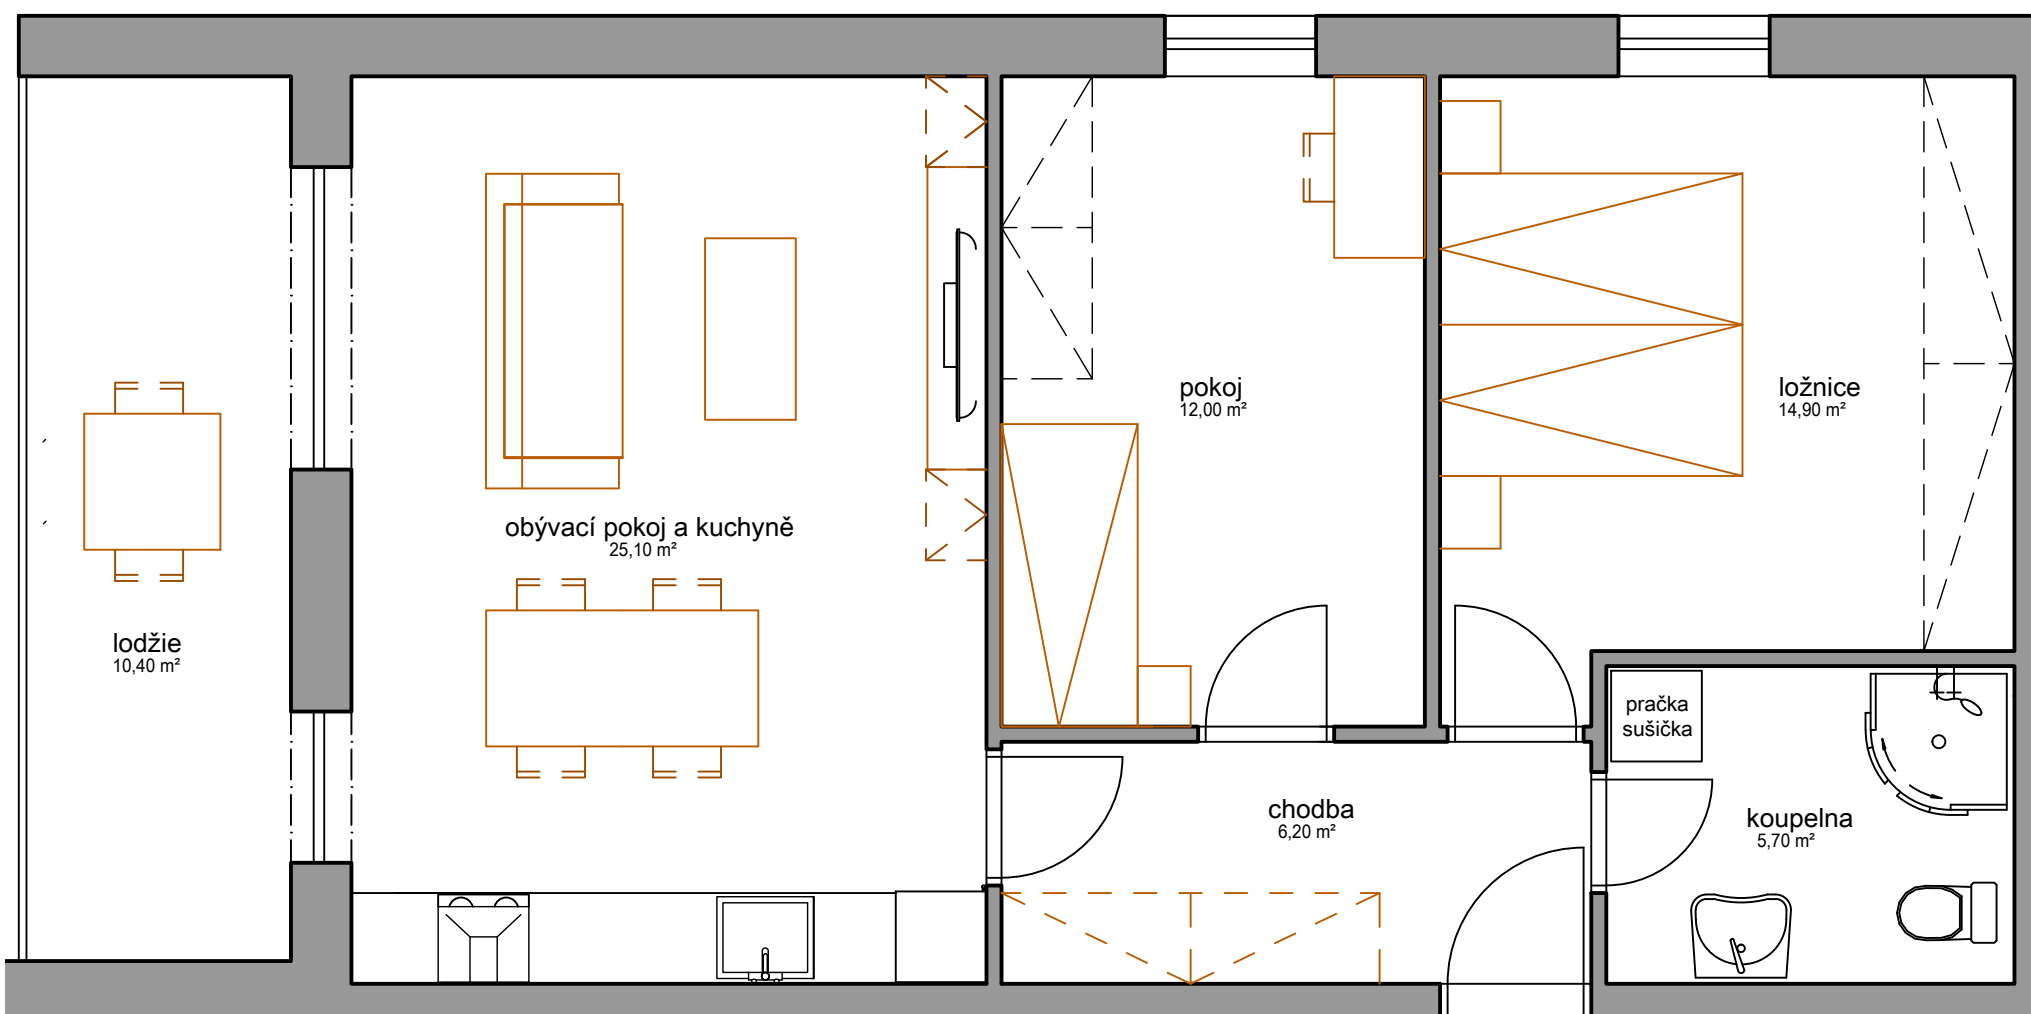

UMÍSTĚNÍ BYTOVÉ JEDNOTKY NA PODLAŽÍ

